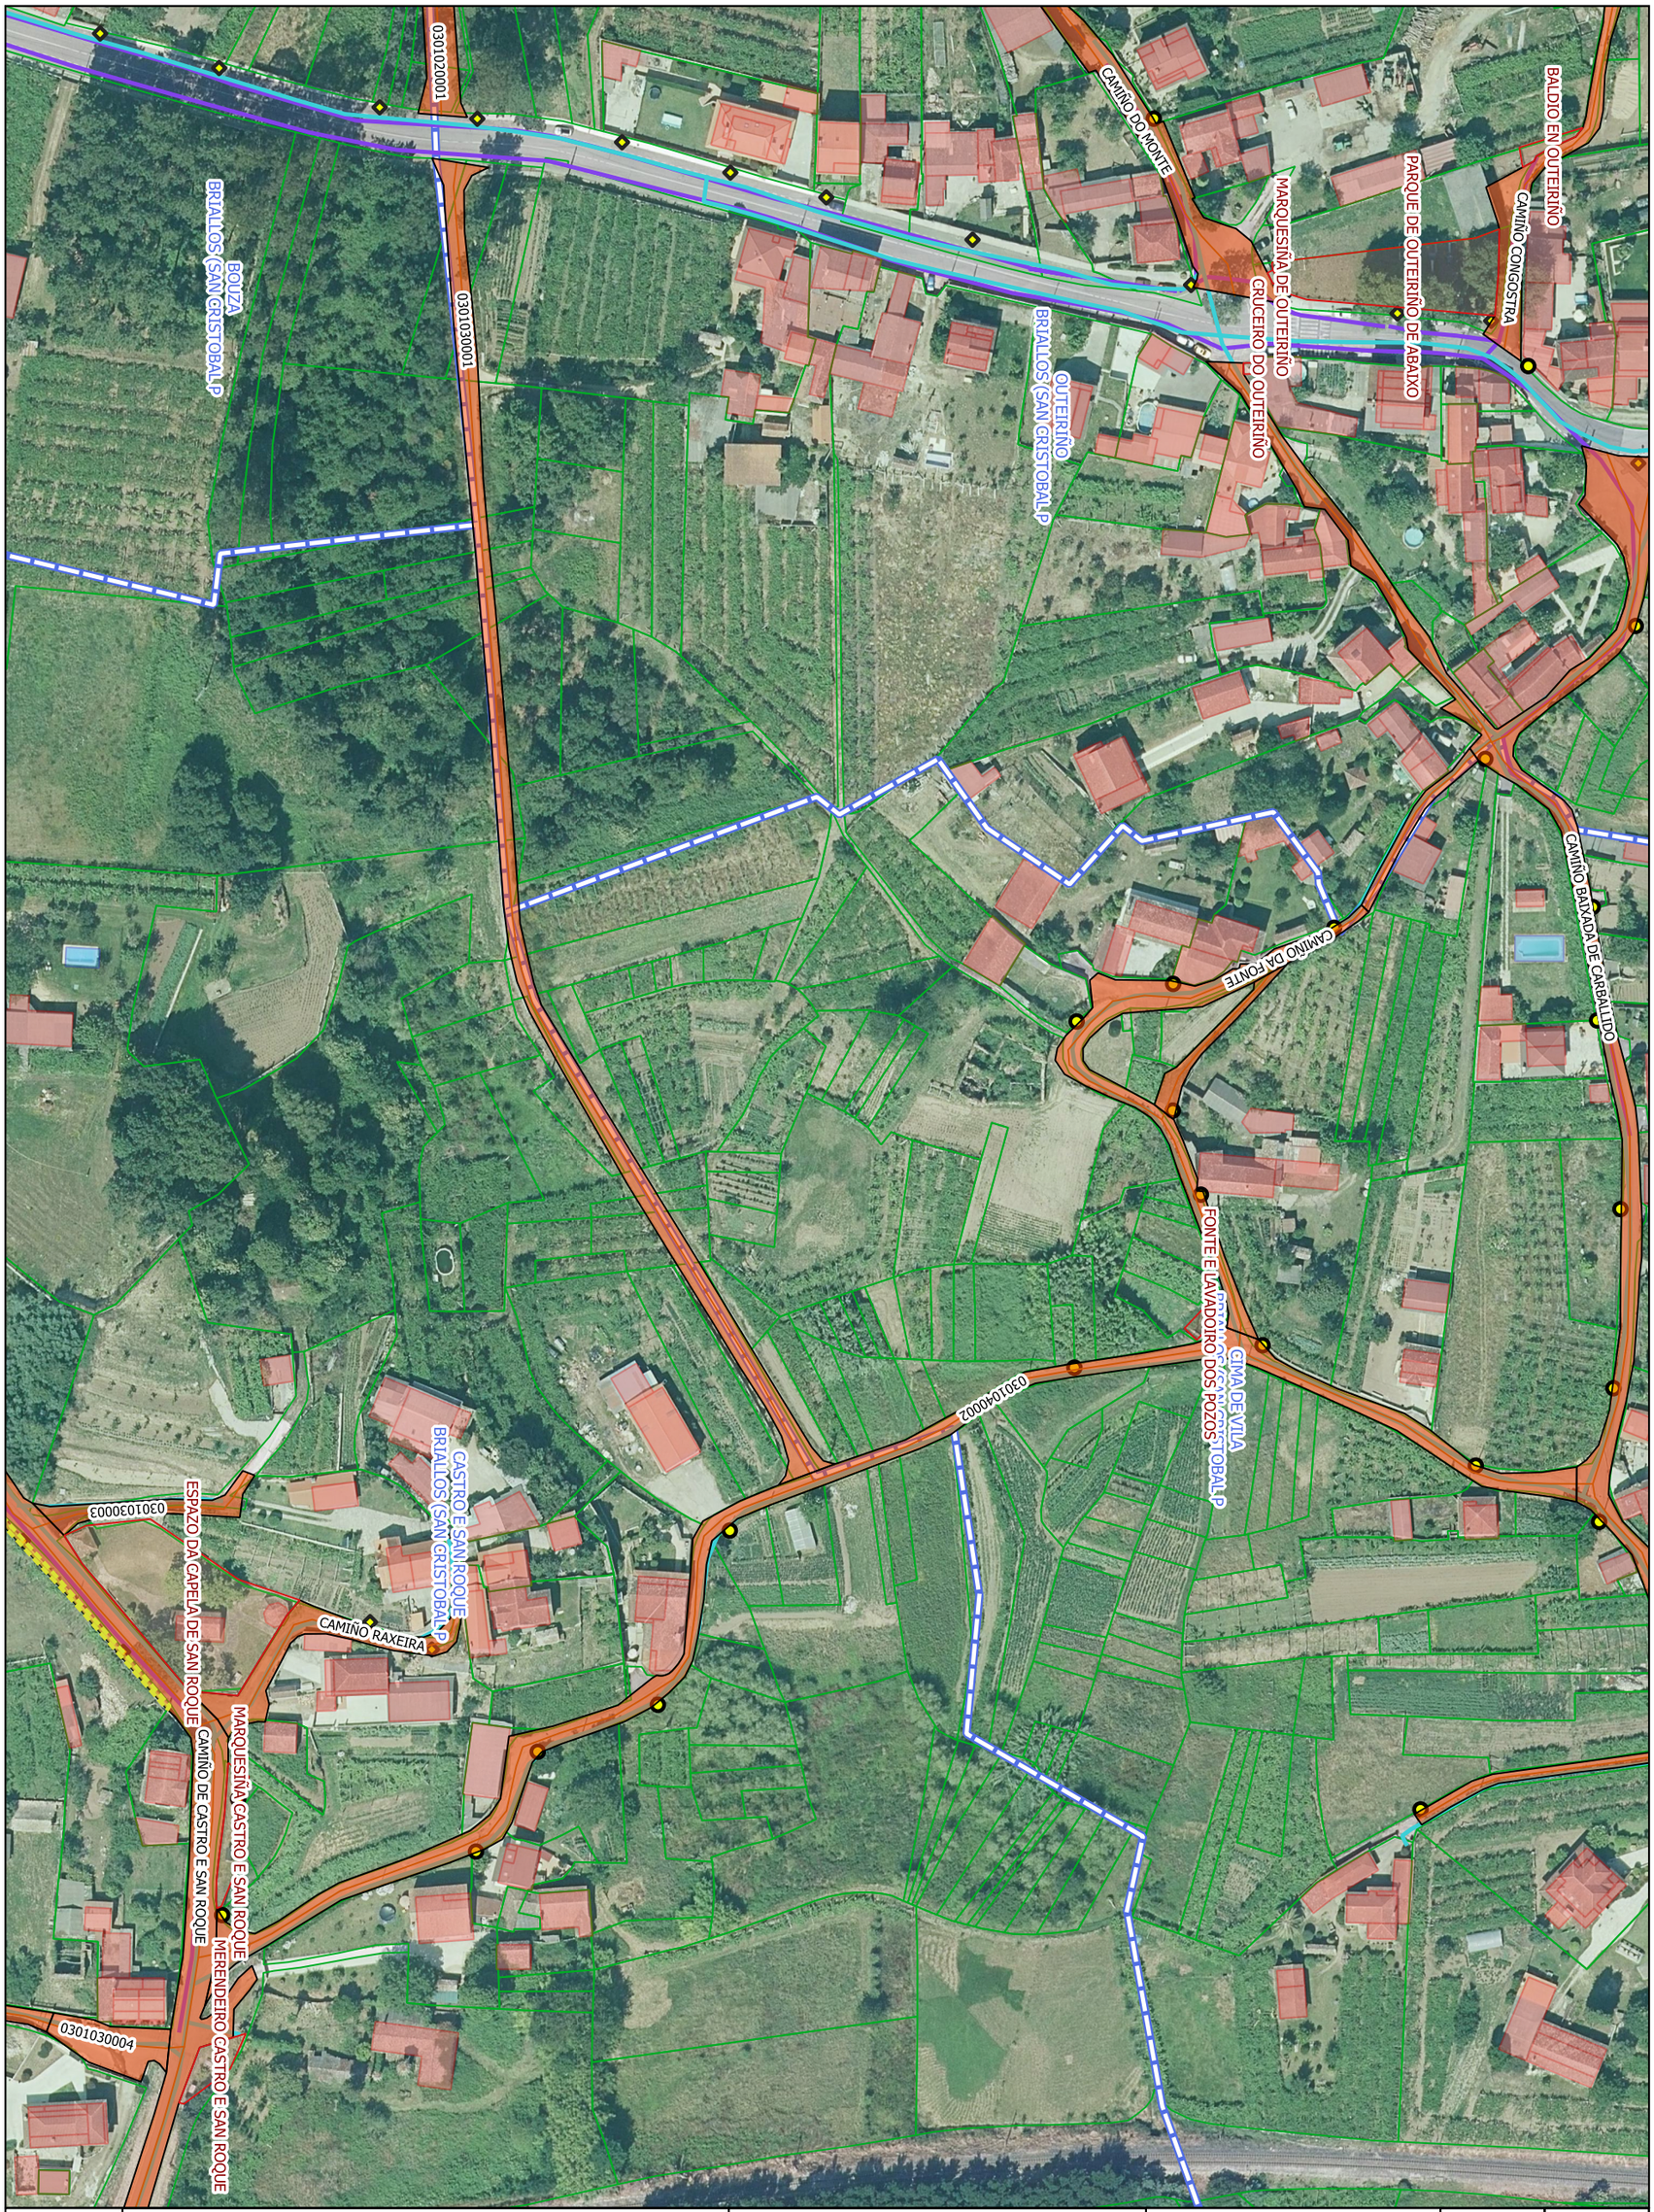

Inventario Municipal do Concello de Portas 2022

- Fincas Urbanas
- Fincas Rústicas
- Camiños
- Beirarruas

- Sobre brazo
- Columna poliamida
- Acero galvanizado
- Báculo metálico
- Poste metálico

Laya
Laya Gestión y Servicios SL
Avda. Camelias, 78 Oficinas, Entlo B - 36211 VIGO
www.laya.es
info@laya.es
986 200 057
986 213 965

Escala 1:1500